



EXTENSION DE LA Z.A. DU COUDERT

A.P.D.


3 - PLAN D'AMÉNAGEMENT DE SURFACE

- Surfaces cessibles
- Trottoir en enrobé noir
- Chaussée en GNT 0/31,5
- Chaussée en enrobé noir
- Espace enherbé

Echelle : 1/500

Plan du 09/01/2019

Réf. 183079 PR1

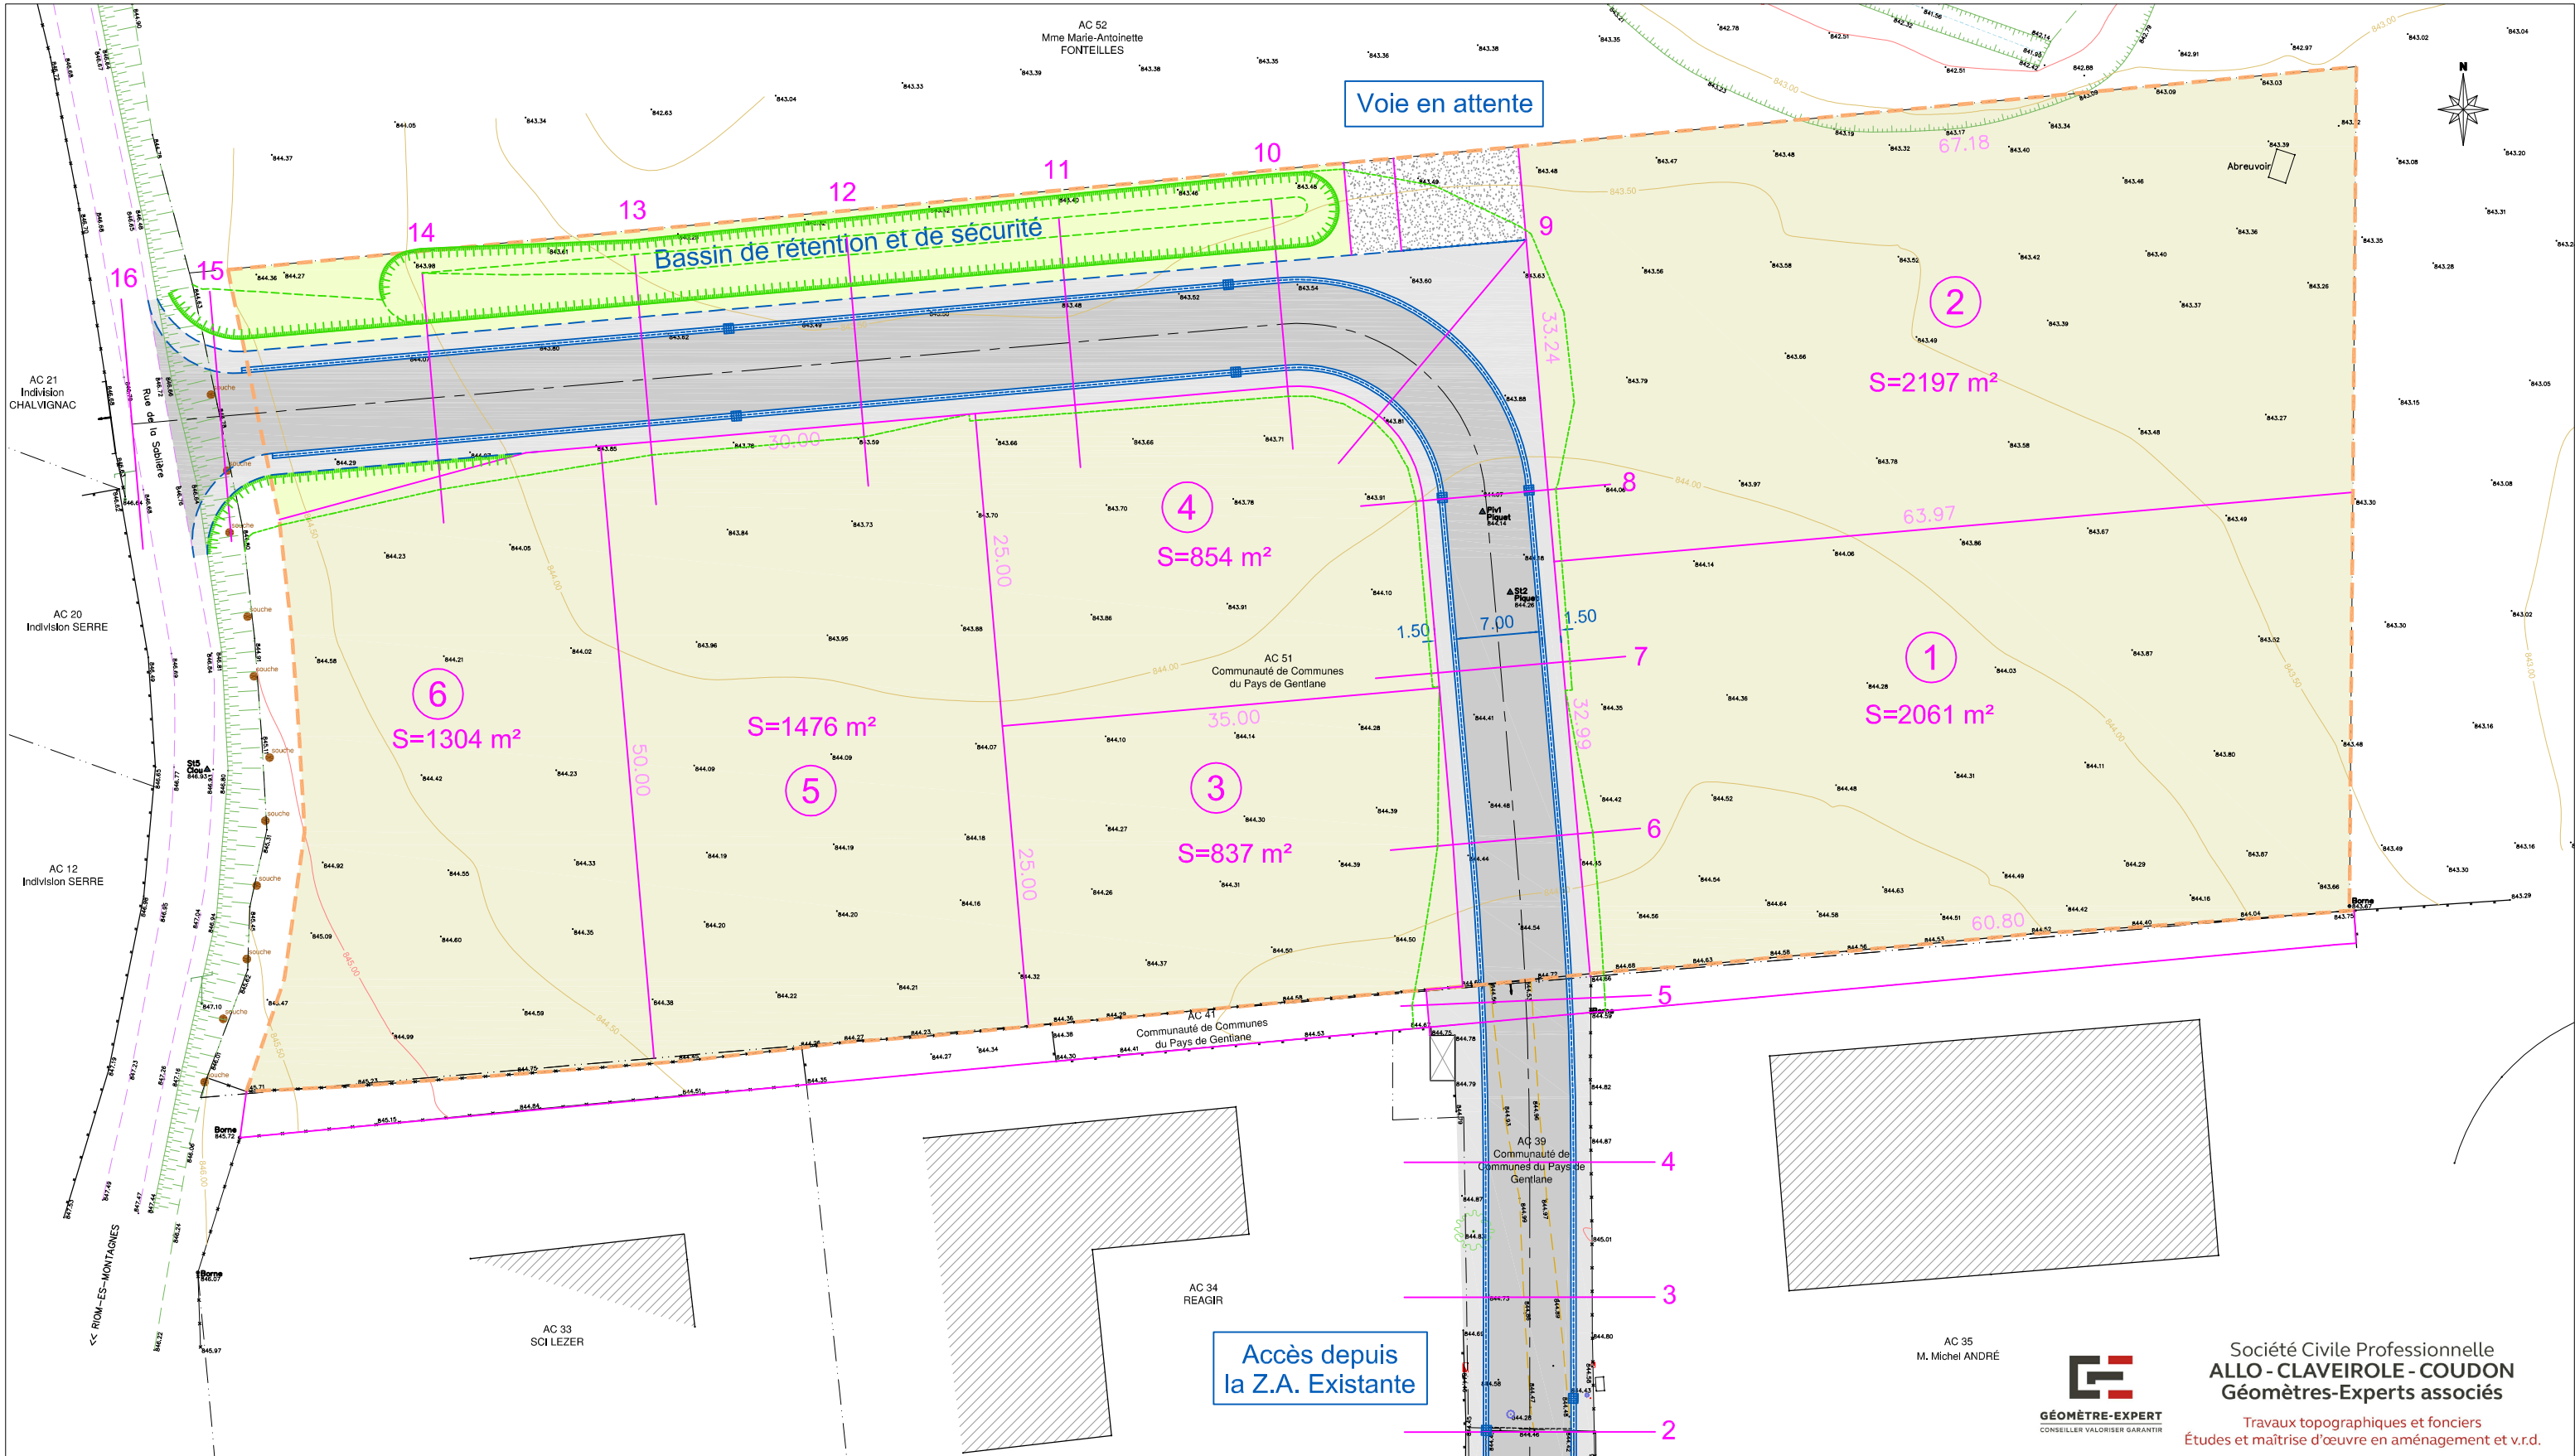

Société Civile Professionnelle
ALLO - CLAVEIROLE - COUDON
Géomètres-Experts associés

Travaux topographiques et fonciers
Études et maîtrise d'œuvre en aménagement et v.r.d.